
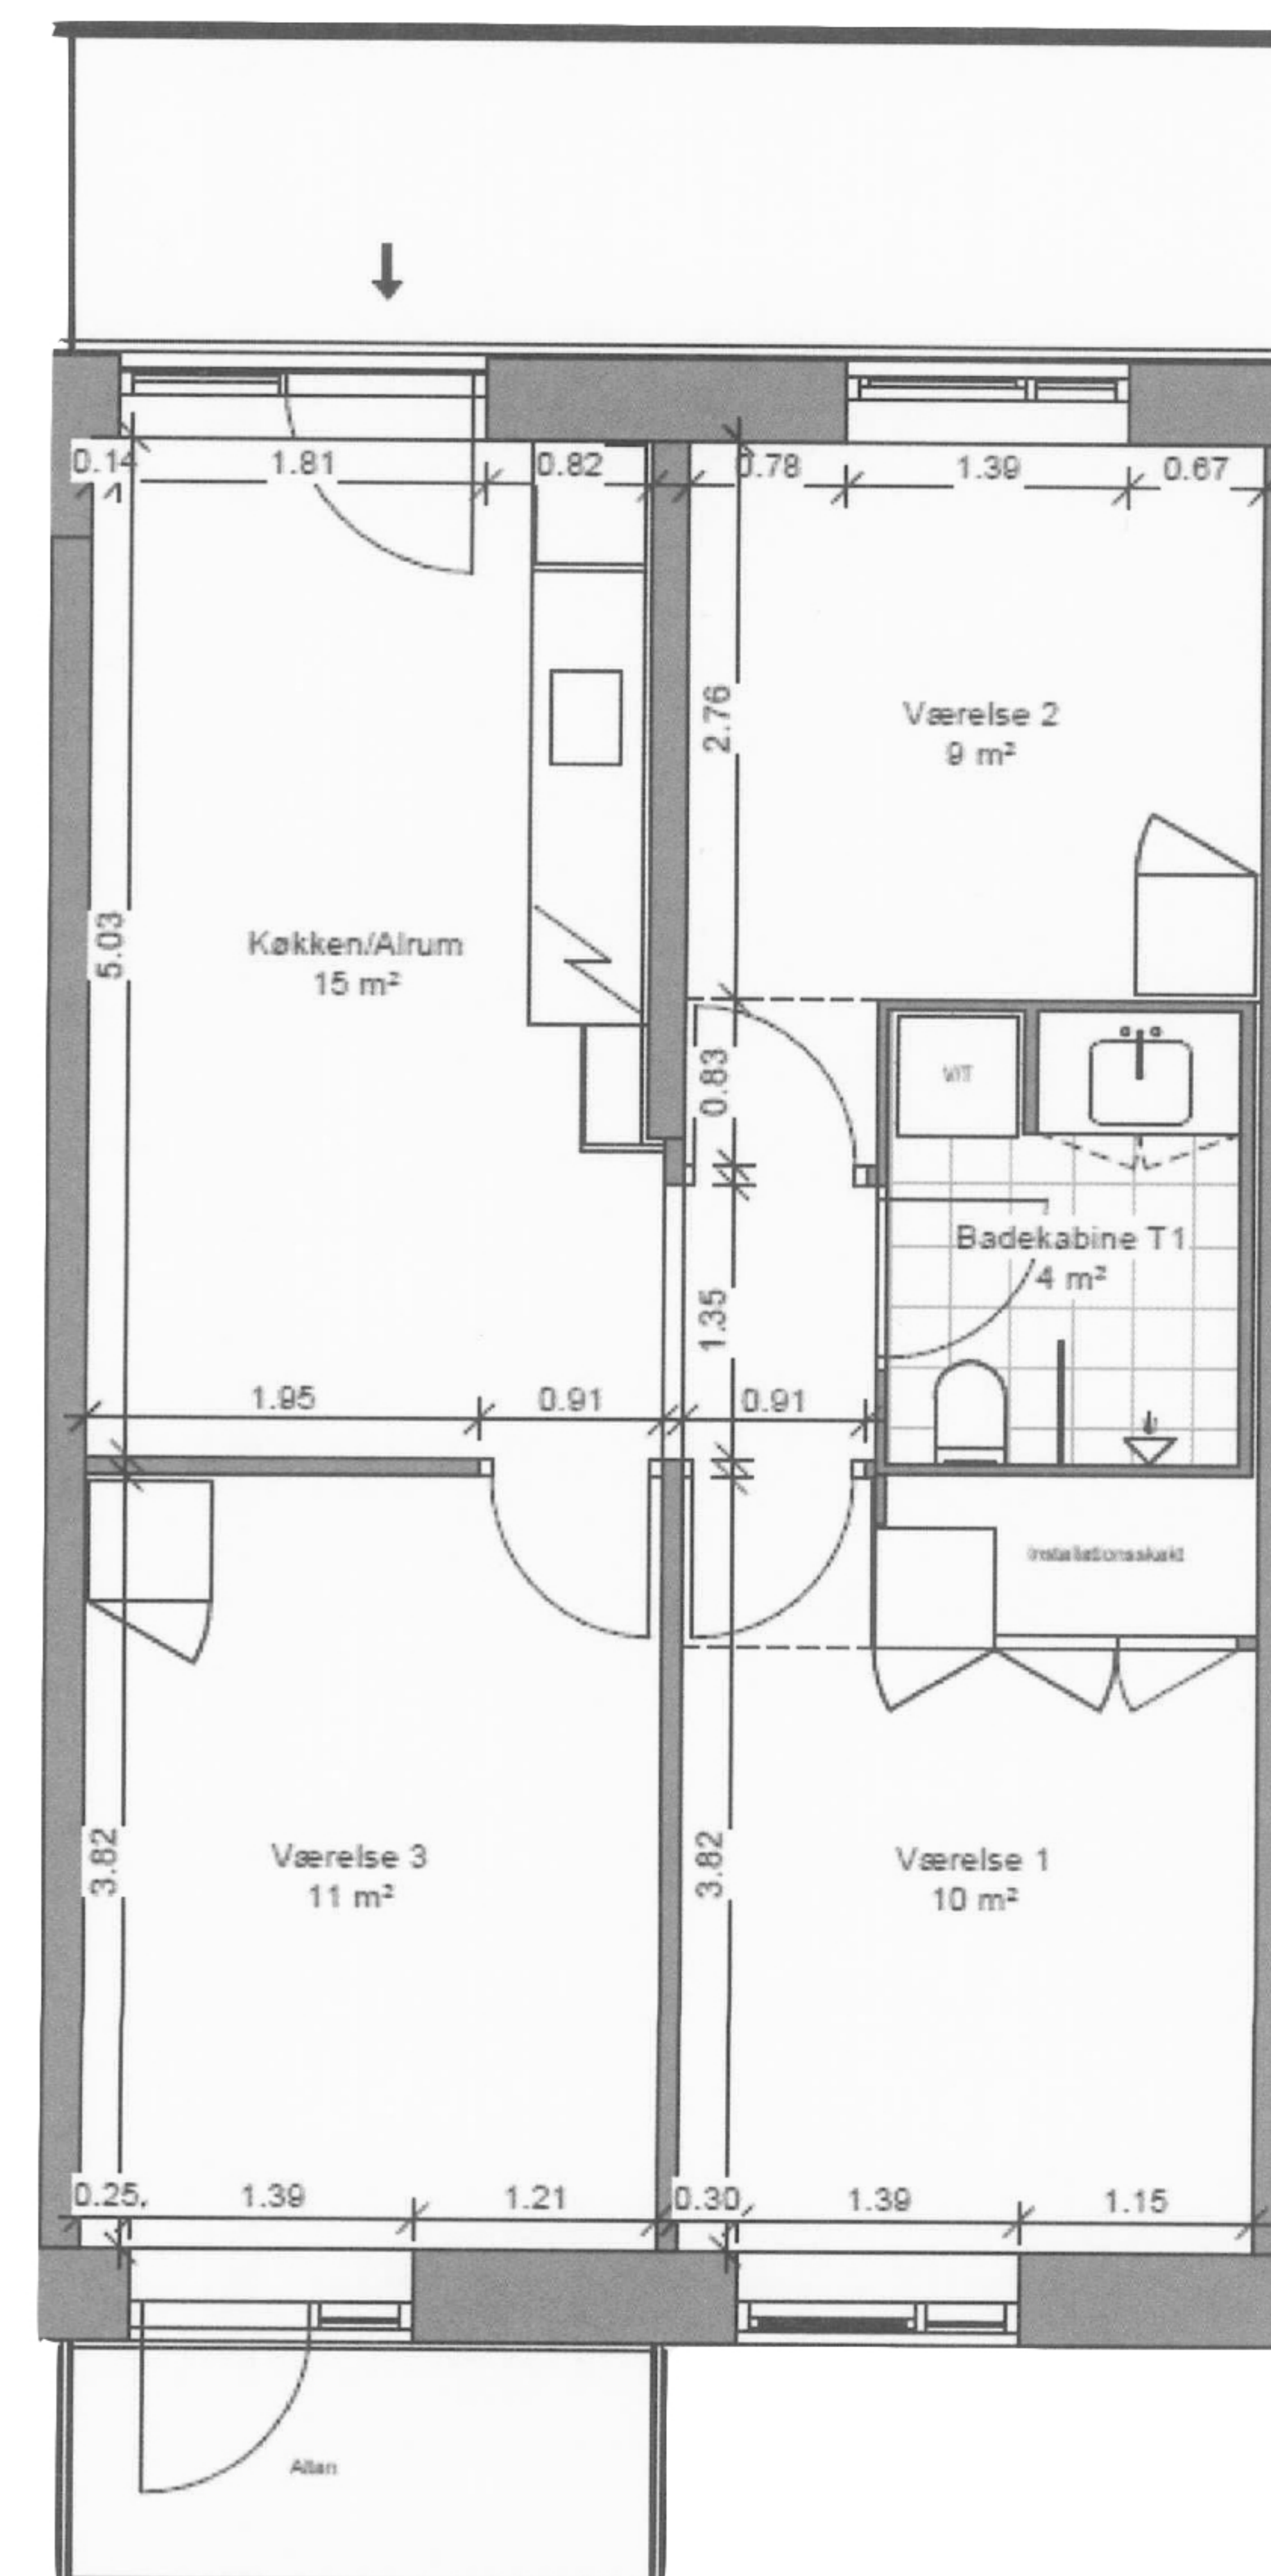
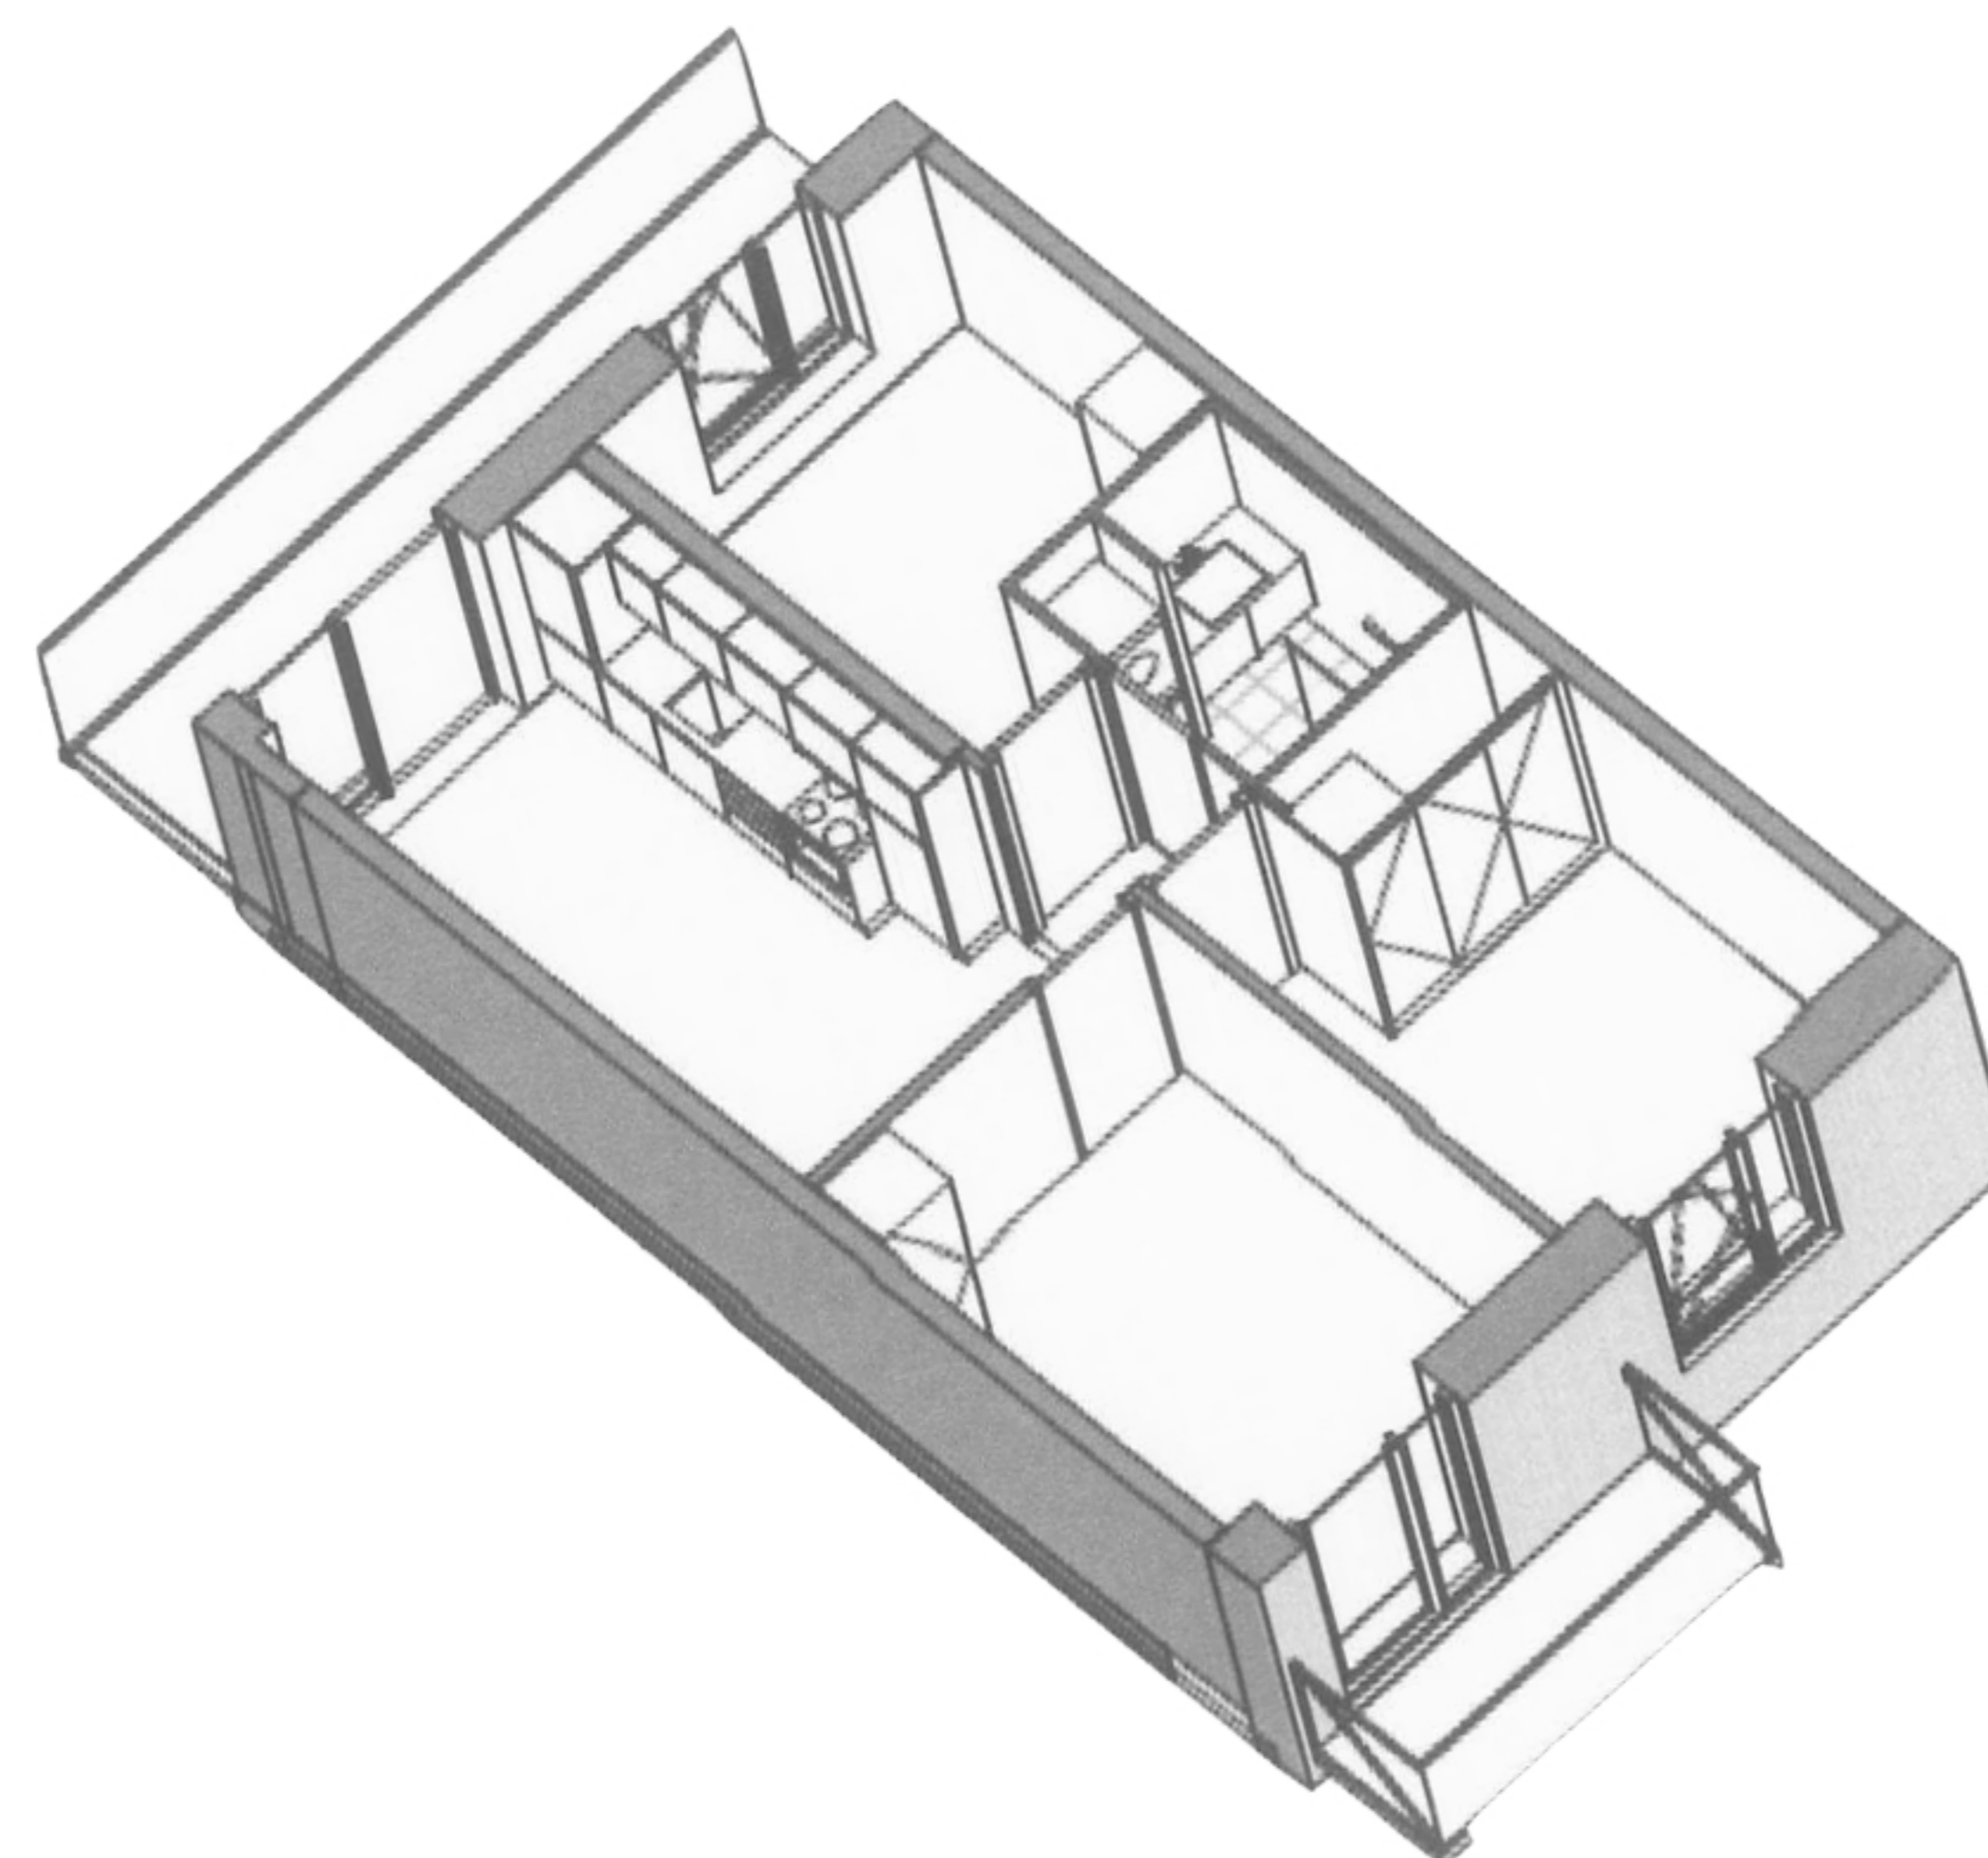


Ceresbyen 5C, 3, 4. Ejerlejlighedsnummer 46

Lejlighedsnummer	46
Etage	3
Boligareal	73 m ²
Værelser + køkken/alrum	3
Altan /terrasser	Ja
Depotrum	Ja

Depositum: 3 måneders husleje

Forudbetalt husleje: 3 måneders husleje

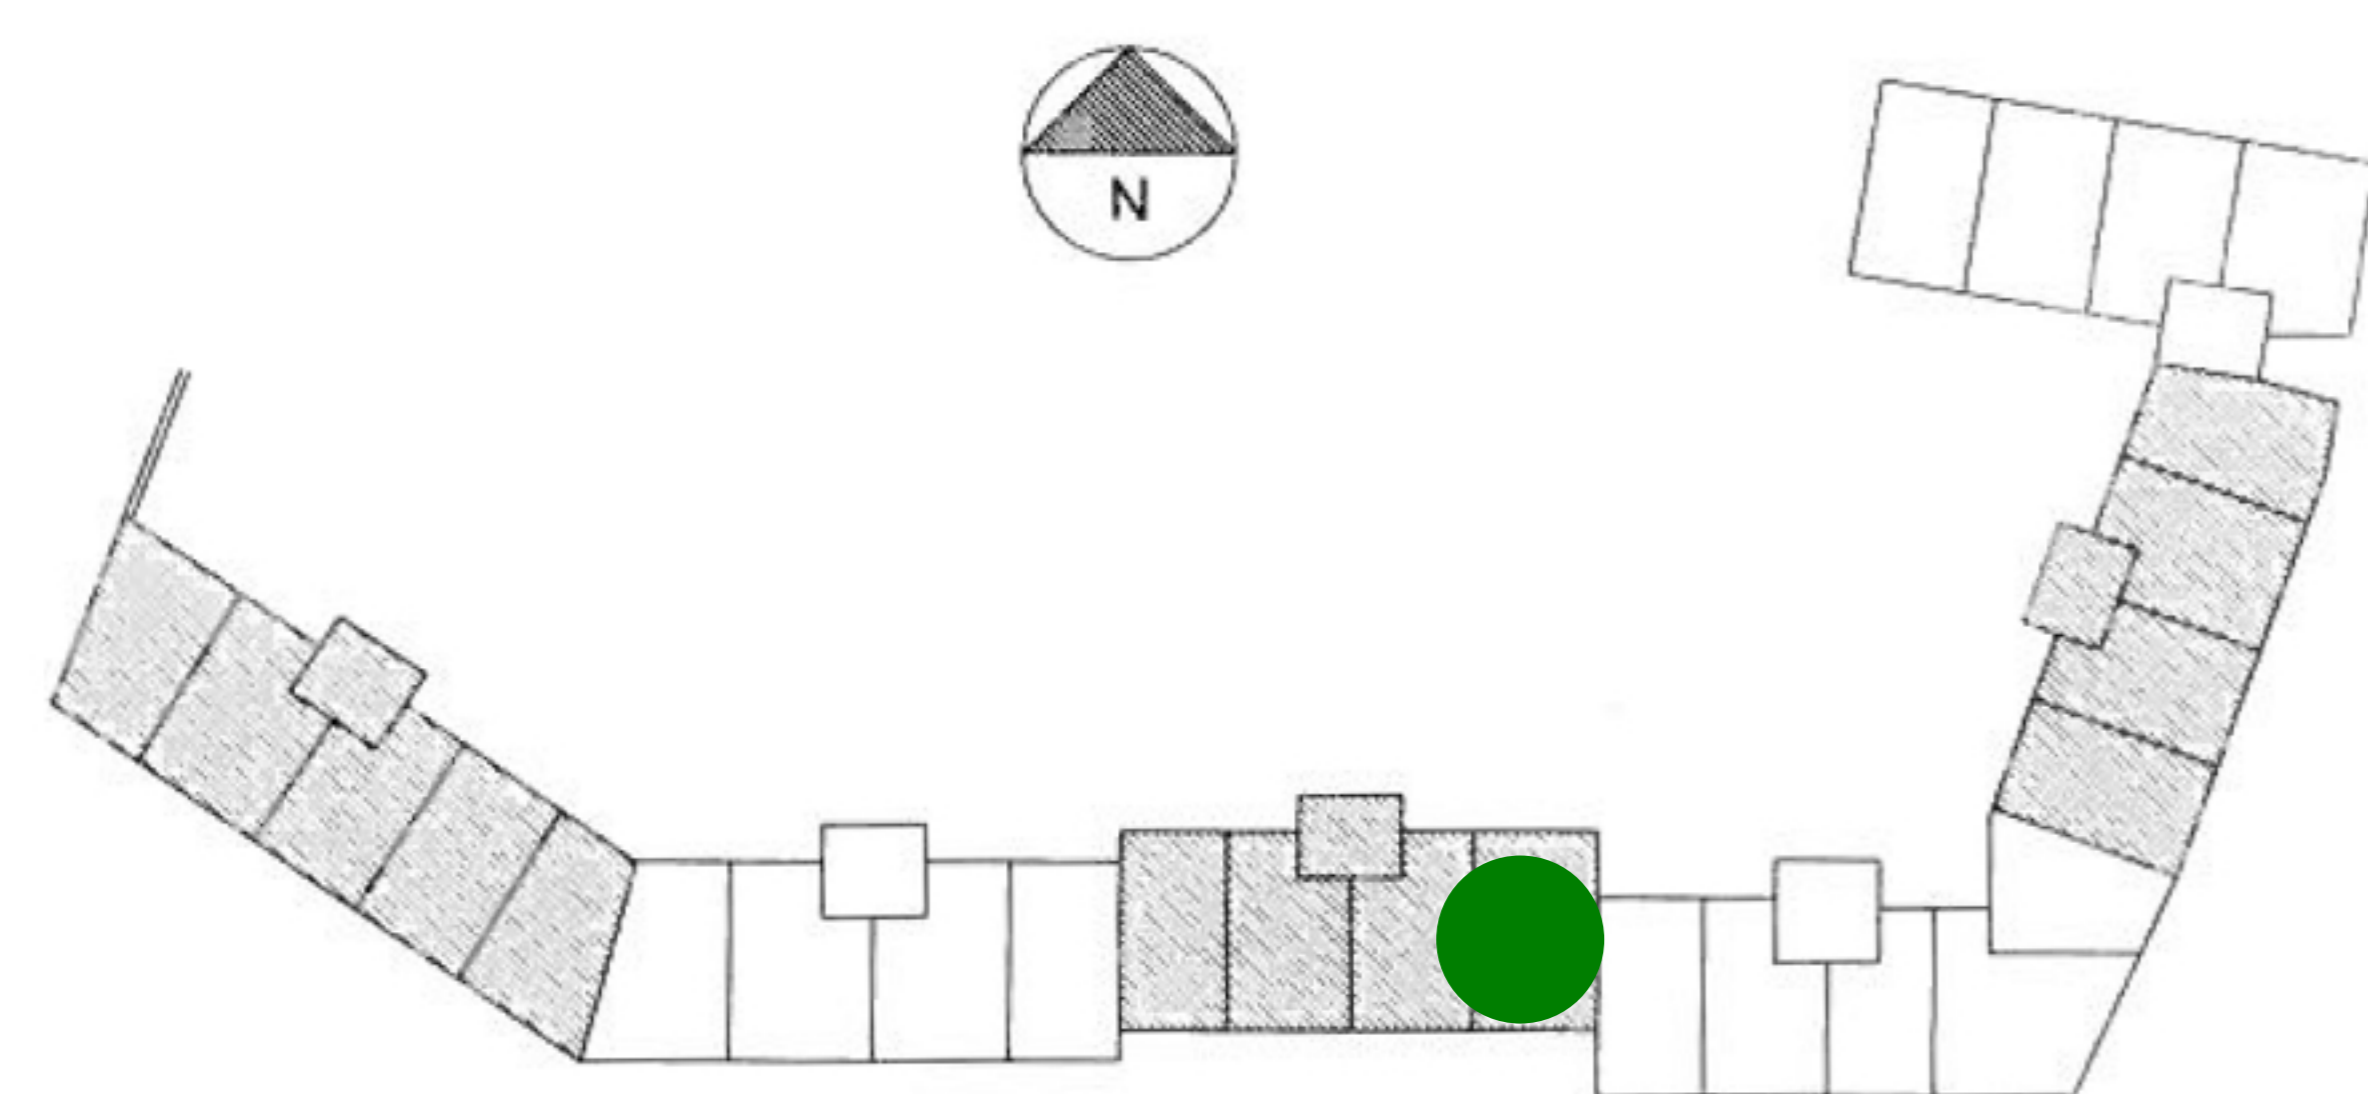

*Der tages forbehold for fejl og mangler.